


*Схема расстановки барьерных ограждений (железобетонных блоков) на площади им. Ленина г. Дюртюли*

*Согласовано*  
 Начальник отдела МВД РФ  
 по Дюртюлинскому району  
 \_\_\_\_\_ Р. Г. Валиуллин

*Заместитель главы администрации*  
 МР Дюртюлинский район РБ  
 \_\_\_\_\_ Э. С. Казарманов

*Утверждено*  
 Глава администрации городского поселения город Дюртюли  
 МР Дюртюлинский район РБ  
 \_\_\_\_\_ И. Р. Гареев

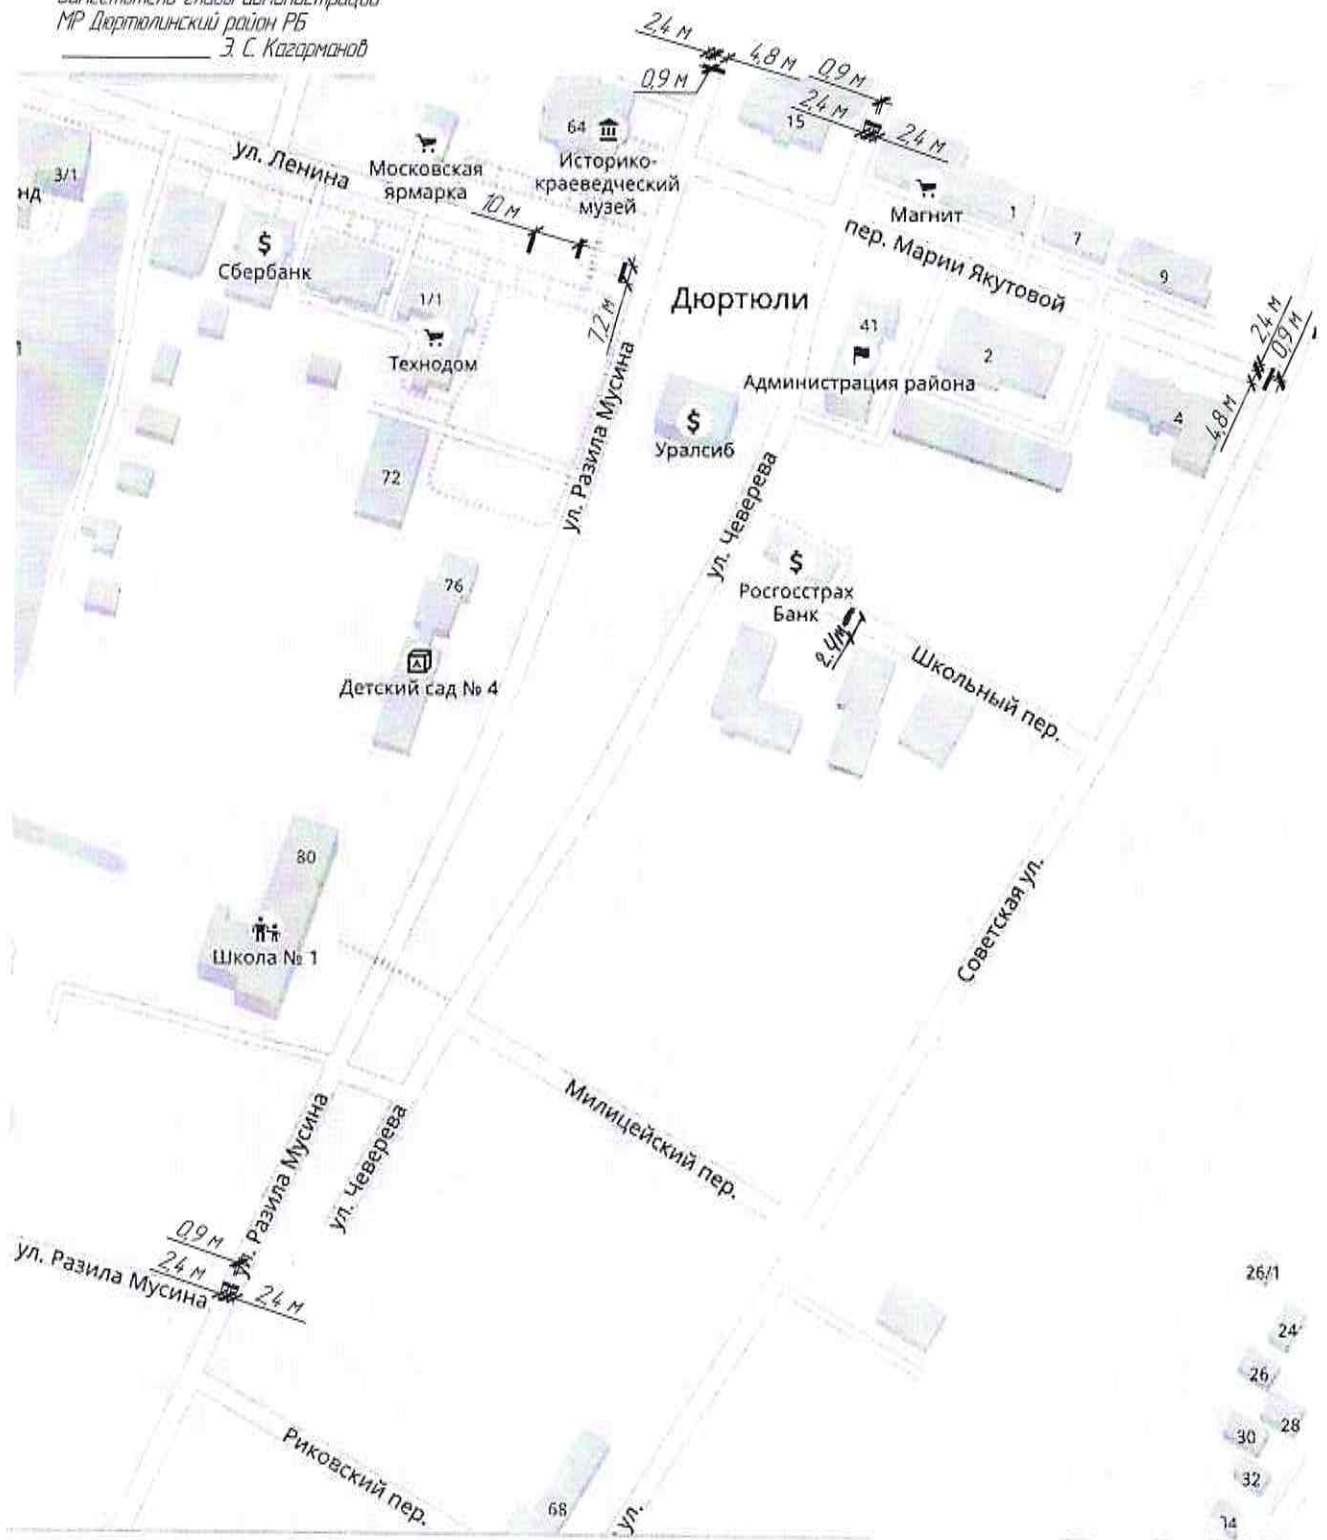

*Условные обозначения:*  
 — железобетонные блоки

*Примечание:*  
 по ул. Ленина: 3 ряда по 3 блока – 9 шт.  
 по ул. Разила Мусина: выше площади 1 ряд – 2 шт.  
 ниже площади 1 ряд – 3 шт.  
 по ул. Чеверева (ниже магазина Магнит) 1 ряд – 2 шт.  
 по пер. М. Якутовой – 1 ряд – 3 шт.  
 Итого 19 шт.